


- BORDILLO PROPUESTO
- ▨ SOLERÍA DE GRANITO GRIS 40x40 Y CHINO LAVADO
- ▩ SOLERÍA DE GRANITO GRIS 40x40
- ▧ ADOQUÍN DE GRANITO GRIS 10x10x10
- ▦ ADOQUÍN DE GRANITO GRIS 20x10x10

PARROQUIA DE SANTA ANA

SECCIÓN A-A'
ESCALA: 1 / 50

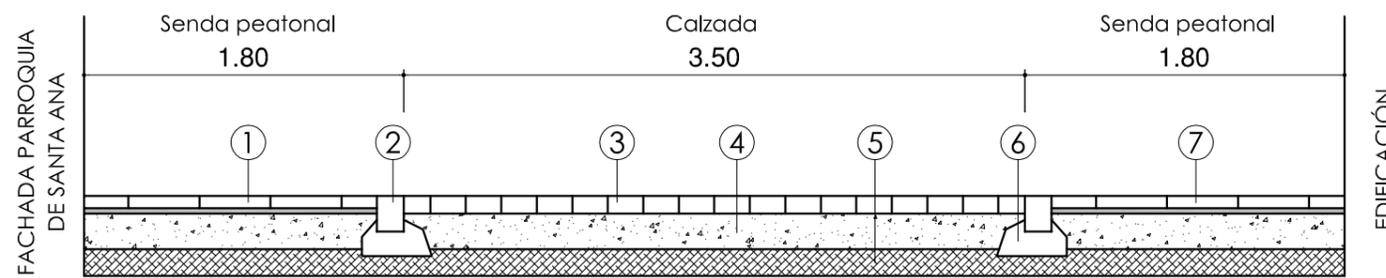

- | | |
|---------------------------------------------------|------------------------------------------|
| ① Solería de granito gris 40x40 cm y chino lavado | ⑤ Terreno natural compactado 95% Proctor |
| ② Bordillo de granito 100x15x20 cm | ⑥ Cimentación de hormigón bajo bordillo |
| ③ Adoquín de granito gris 20x10x10 | ⑦ Solería de granito gris 40x40 cm |
| ④ Capa de hormigón H-250 , e= 20 cm | |

8 Gerencia de Urbanismo



SERVICIO DE PROYECTOS Y OBRAS

PROYECTO DE REPAVIMENTACIÓN DE LA C/ PUREZA EN EL TRAMO COMPRENDIDO ENTRE LA C/ VÁZQUEZ DE LECA Y LA C/ BERNARDO GUERRA (FRENTE A LA CASA DE LAS COLUMNAS)

PLANO	HOJA	ESCALA
PLANTA DE PROPUESTA Y PAVIMENTACIÓN	03	1:300

ARQUITECTO TÉCNICO
GONZALO BARRERA ARCENEGUI

TECNICO ESPECIALISTA DELINEANTE
JESÚS PÉREZ BECERRA

FECHA
FEBRERO 2013

REFERENCIA 13-004 03_PLANTA-ESTADO-MODIFICADO.dwg