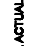




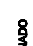

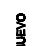
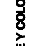
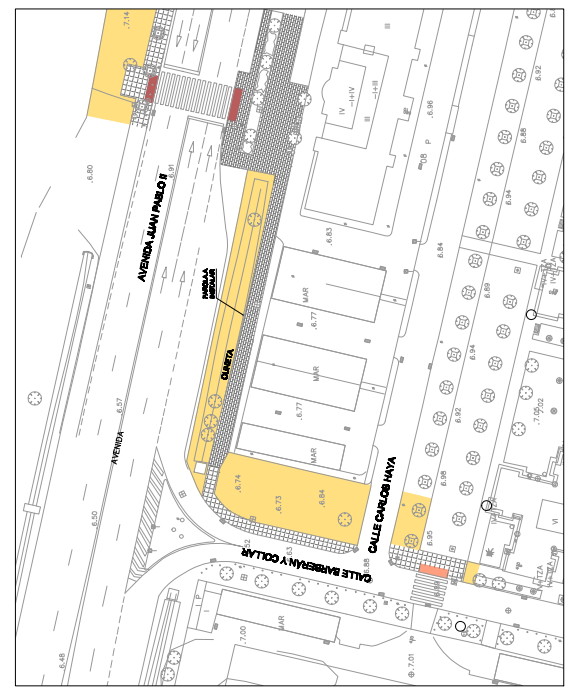
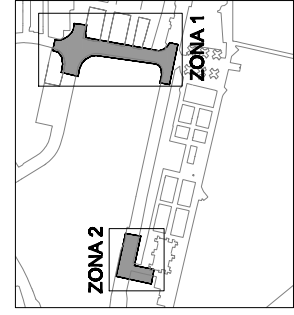


**ZONA 1
CALLE COSTILLARES**

-  SOLERA ACTUAL
-  SOLERA NUEVA
-  ALBERO
-  CARRIL BICI PINTADO EN ACEGADO
-  CARRIL BICI
-  ADOQUINADO
-  BORDEN EXISTENTE
-  BORDEN NUEVO
-  LEVANTE Y COLOCACION DE BORDILLO EXISTENTE



SERVICIO DE PROYECTOS Y OBRAS

PROYECTO DE PAVIMENTACIÓN DE ACEGADOS Y
CONSTRUCCIÓN DE CARRIL BICI EN CALLE COSTILLARES
Y ADAPTACIÓN DE ACCESO PEATONAL AL
I.E.S. CARLOS HAYA POR AVENIDA JUAN PABLO II.

PLANO ESCALA 1:500
PROPOSTA DE ORDENACIÓN 4

TECNICO ESPECIALISTA DELEVANTE
MARCULO CHEL HANDEZ
FECHA
NOVIEMBRE 2018
REFERENCIA
D4 Prop. Ordenación Construcción Plano 1489

**ZONA 2.
AVENIDA JUAN PABLO II**