



PROPUESTA DE PAVIMENTACION CALLE CARMEN

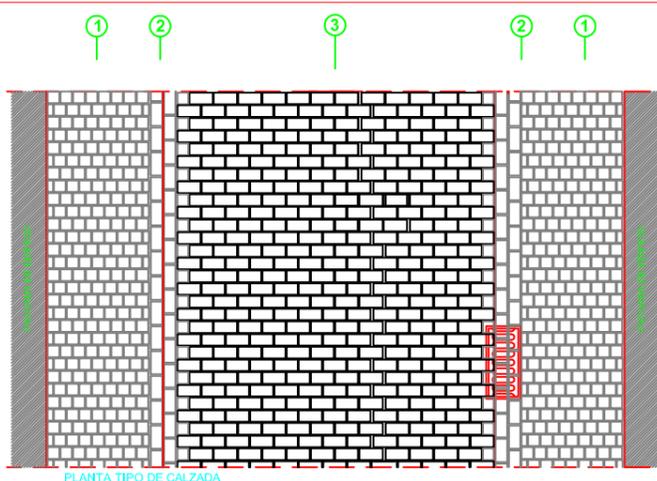

1. PAV. ADOQUÍN GRANÍTICO 10X10X10cm
CARA SUPERIOR ASERRADA Y FLAMEADA
CARAS LATERALES CORTE RÚSTICO
- 2.- ENCINTADO DOBLE ADOQUÍN
10X20X10 cm. AL TRESBOLILLO
- 3.- CORRIENTE DOBLE ADOQUÍN
10X20X10 cm. PAREADA
3. PAV. ADOQUÍN GRANÍTICO 10X20X10cm
CARA SUPERIOR ASERRADA Y FLAMEADA
CARAS LATERALES CORTE RÚSTICO
- 4.- CAPA MORTERO AGARRE 4 cms
- 5.- SOLERA HM-20 20 cms ESPESOR
- 6.- CAPA 50 cm ESPESOR SUELO SELEC.
- 7.- CAPA 30 cm ESPESOR SUELO SELEC.

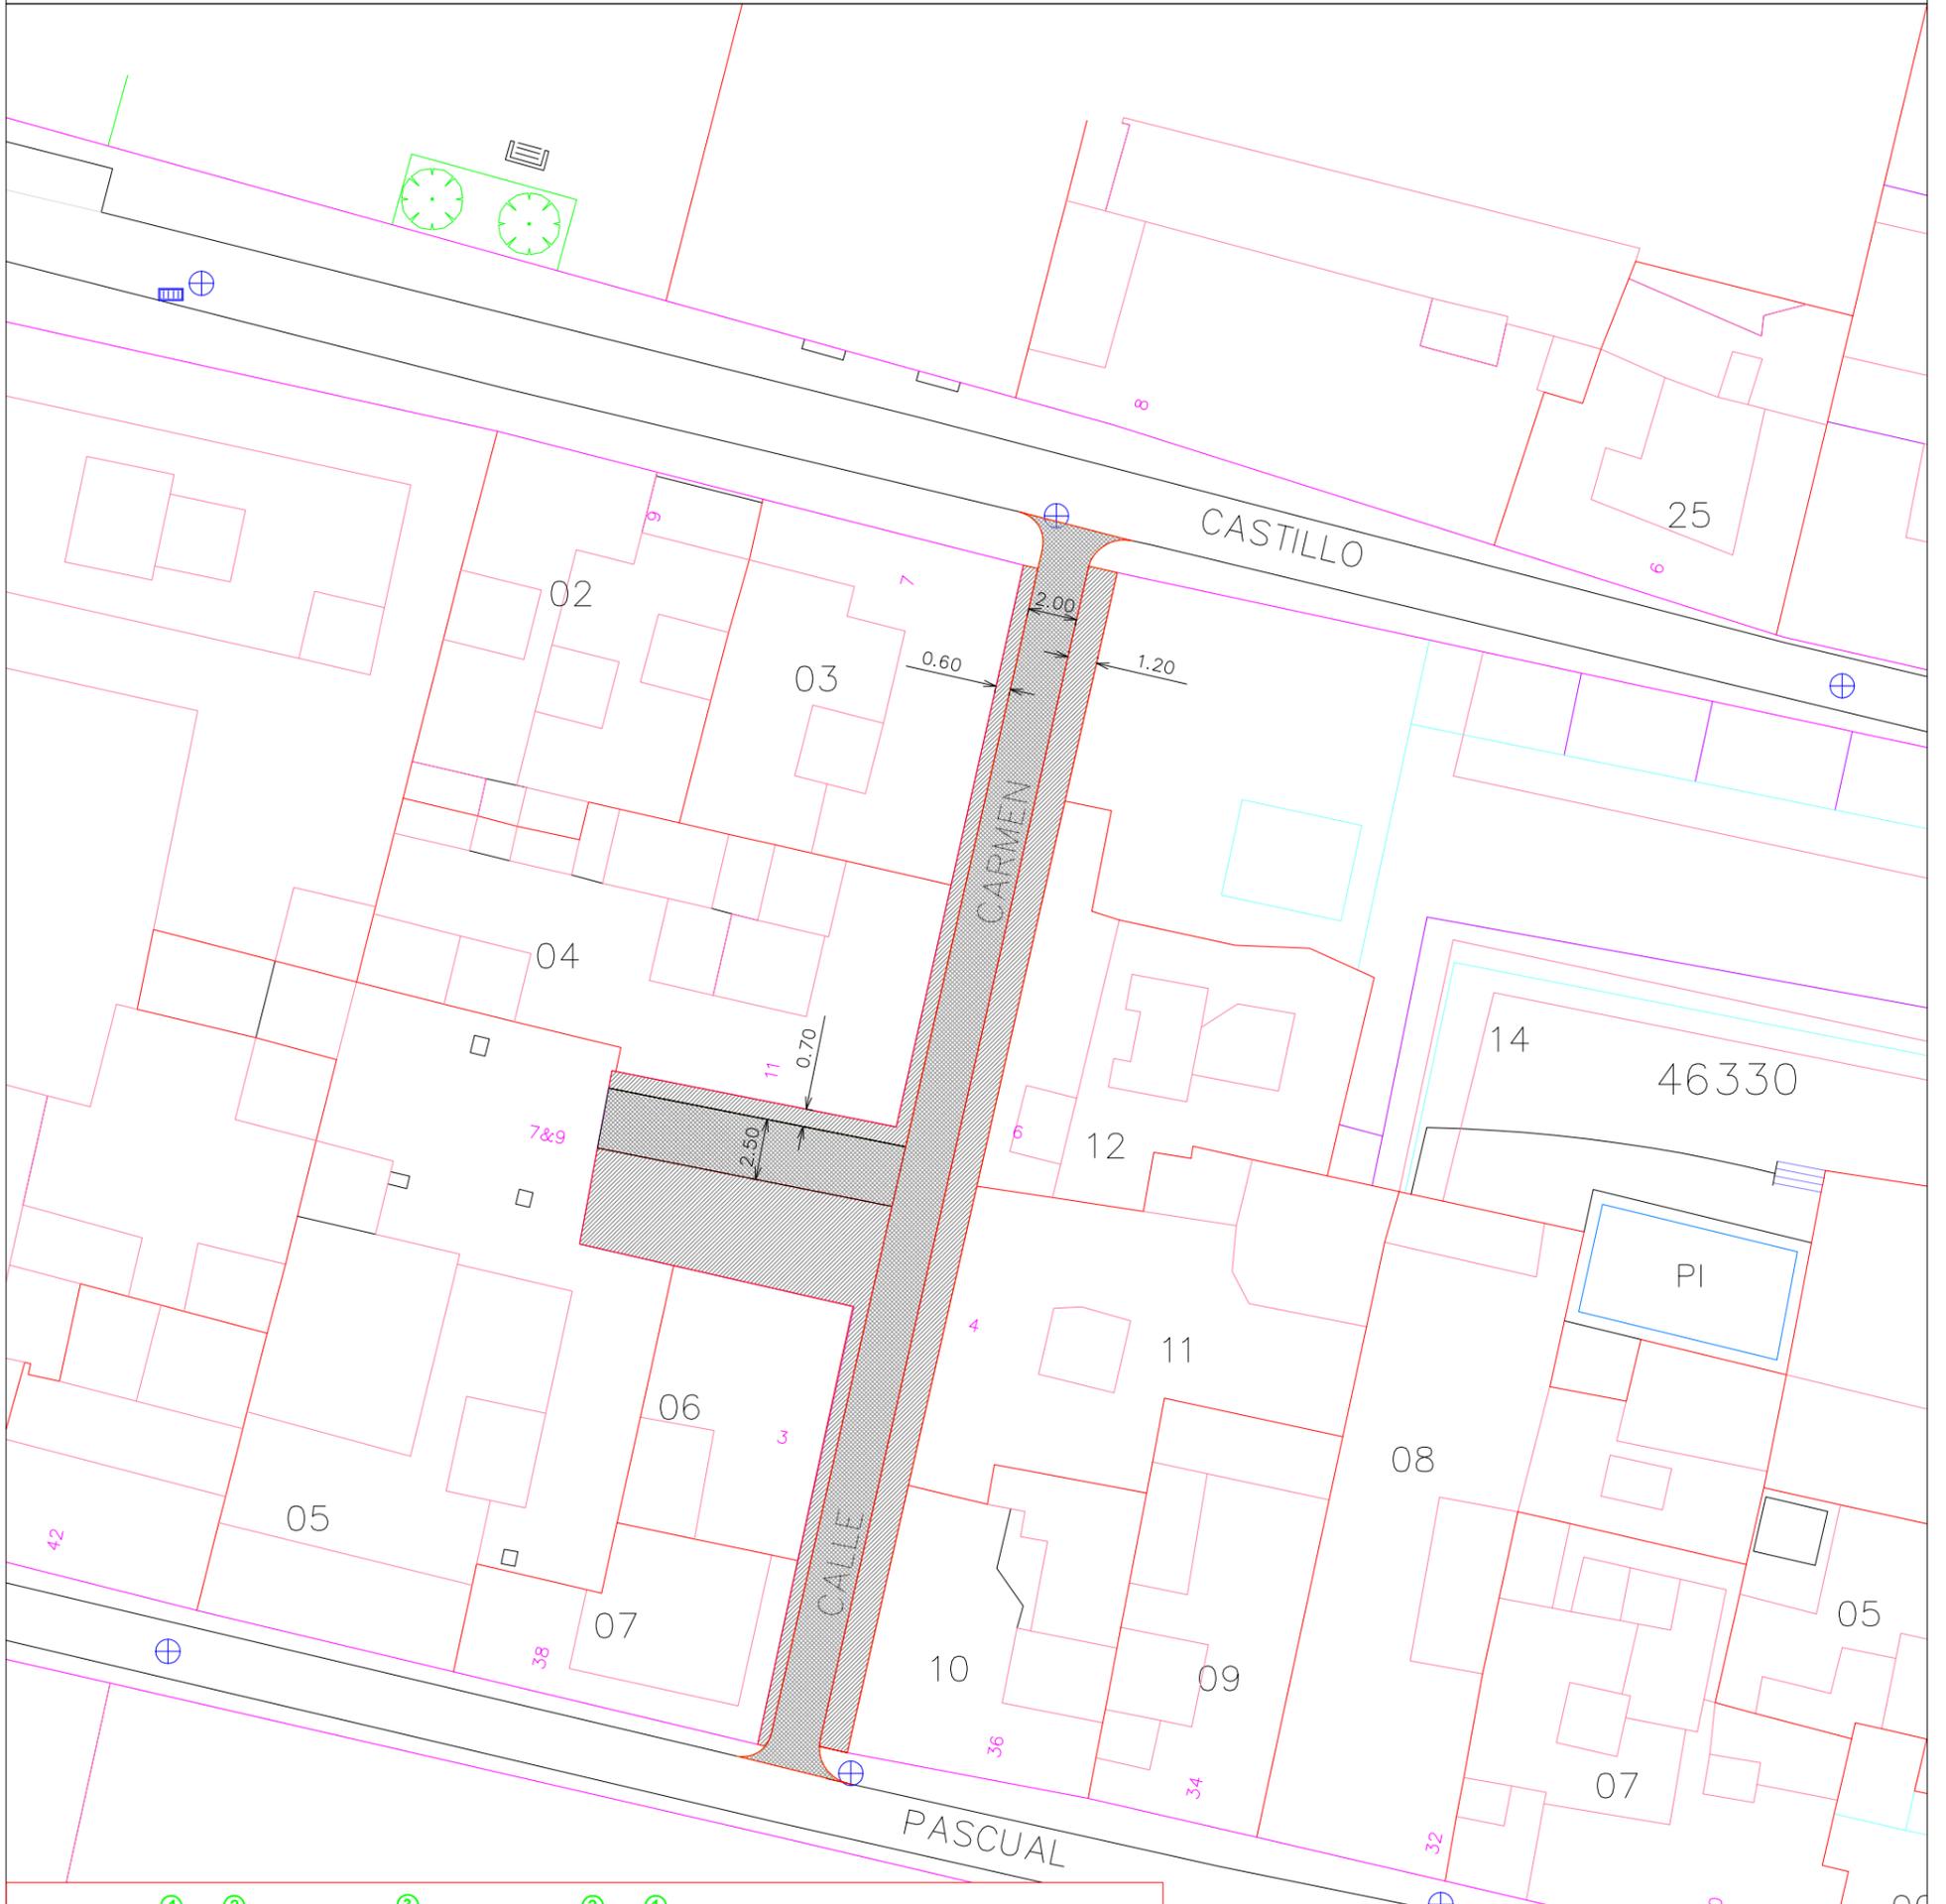