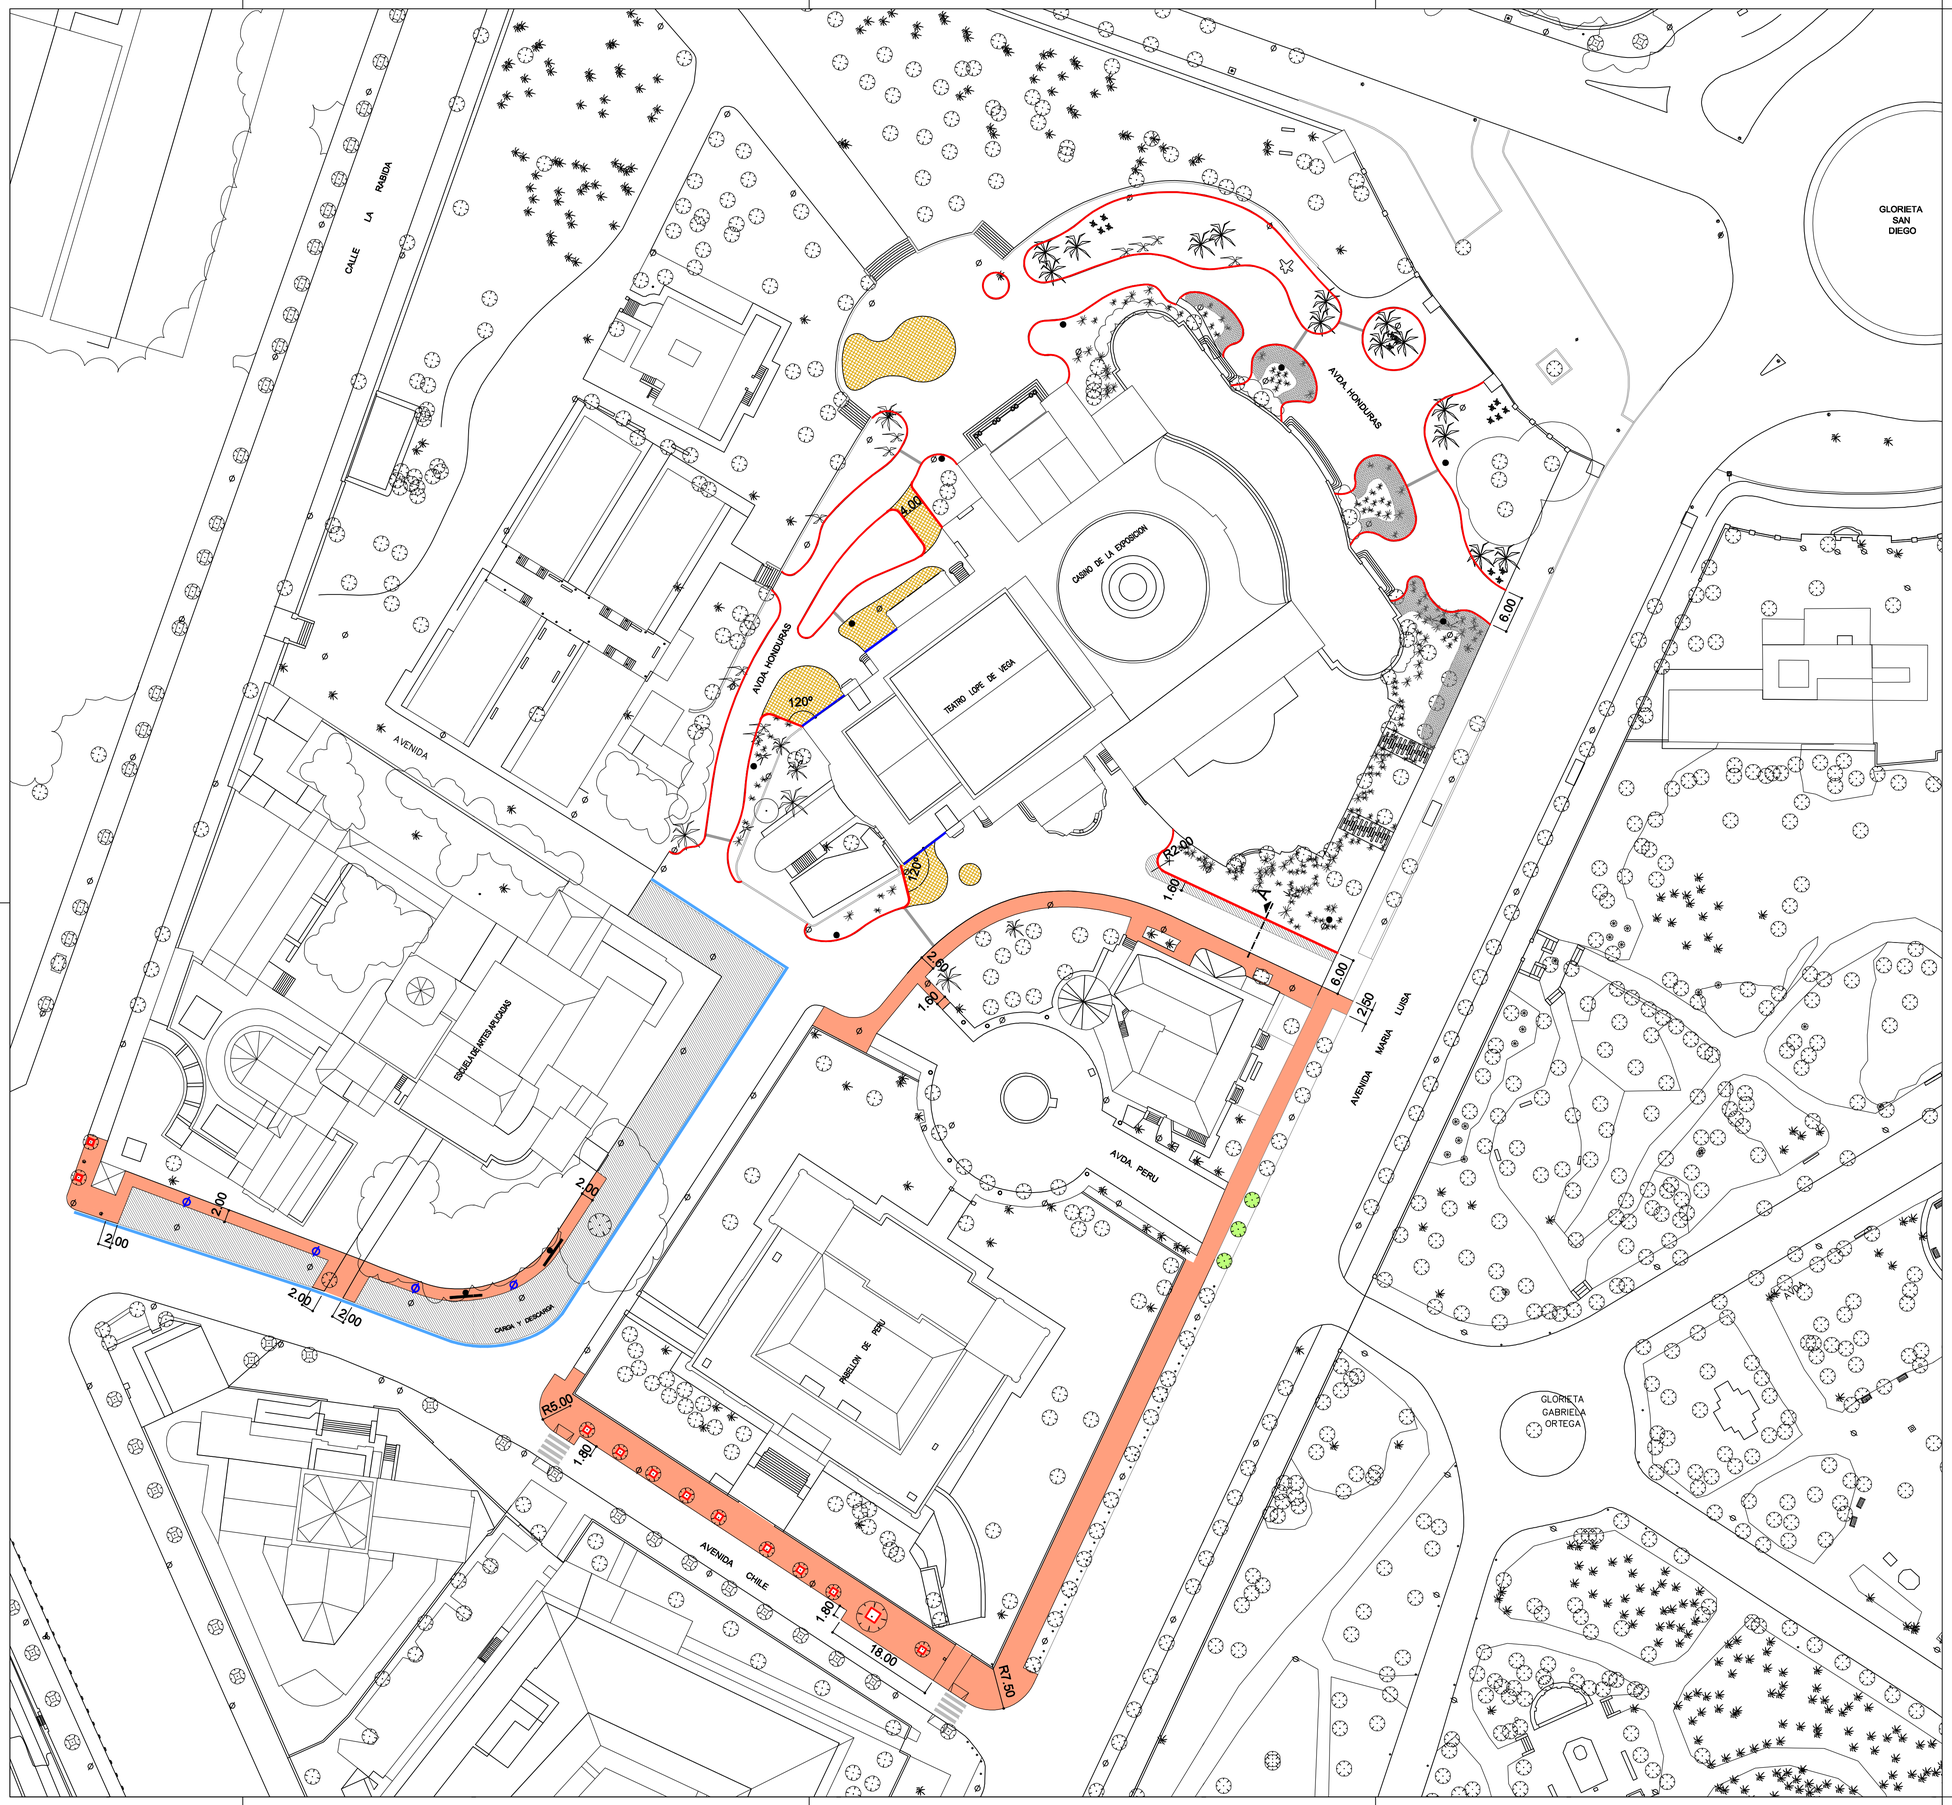

DETALLE SECCIÓN A

ESCALA 1:25

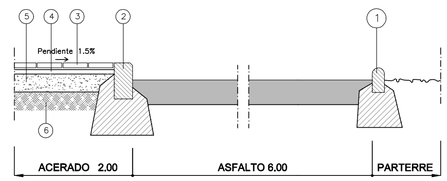

1. BORDILLO DE JARDÍN PARA DELIMITACIÓN PARTERRES 8x20x50 cm.
2. BORDILLO DE GRANITO DE 25x18x100 cm.
3. SOLERÍA HIDRÁULICA HEXAGONAL e= 4 cm.
4. CAMA DE MORTERO.
5. SOLERA DE HORMIGÓN EN MASA HM-20 DE 15 cm. DE ESPESOR.
6. TERRENO COMPACTADO.

LEYENDA DE ACTUACIONES

- ALCORQUE NUEVO.
- BORDILLO PARA DELIMITAR PARTERRES.
- BORDILLO HORMIGÓN COLOREADO PARA PROTECCIÓN DE FACHADAS.
- ZONA DE PAVIMENTO CON ASFALTO.
- ZONA DE PAVIMENTO CON HORMIGÓN COLOREADO.
- NUEVO ACERADO.
- ÁRBOL PROPUESTO.
- ENCINTADO 40 x 20 x 6 cm.
- PASO DE PIEZAS DE HORMIGÓN 20 x 20 cm.
- BOCA DE RIEGO EXISTENTE.
- SEÑAL VERTICAL ZONA CARGA Y DESCARGA.
- FAROLA EXISTENTE.
- NUEVA SITUCIÓN DE FAROLA EXISTENTE.
- PASO DE PEATONES.

Gerencia de Urbanismo

SERVICIO DE PROYECTOS Y OBRAS

PROYECTO DE MEJORA DE ESPACIOS LIBRES DEL ENTORNO DEL CASINO DE LA EXPOSICIÓN Y DEL TEATRO LOPE DE VEGA DE SEVILLA.

PLANO	HOJA	ESCALA
ACTUACIONES Y SECCIÓN. ACOTADO.	4	1:500

ARQUITECTA
ISABEL GUERRA-LIBRERO ALCARAZ
I.T.O.P.
CARLOS CARRETERO CAMPOS

TECNICO ESPECIALISTA DELINEANTE
MC. GARCÍA

FECHA
MARZO 2013

REFERENCIA 13-006